



PN-EN ISO 9001:2009

BIULETYN INFORMACYJNY GMINY KRYNICY-ZDROJU

FAKTY U ŹRÓDEŁ

ISSN: 2083-6163

Nr 32, Grudzień 2017 r.



Szanowni Mieszkańcy
Gminy Krynica-Zdroju,
Drodzy Goście,

Pełnych ciepła, spokoju i radości
Świąt Bożego Narodzenia
oraz wszelkiej pomyślności
w Nowym 2018 Roku

życzą Państwu



Małgorzata Półchłopek
Przewodnicząca
Rady Miejskiej

Dariusz Reško
Burmistrz
Krynicy-Zdroju

Dariusz Reško — Burmistrz Krynicy Zdroju
Grzegorz Biedroń Prezes — Uzdrawiska Krynica Zegiestów
Wojciech Król — Dyrektor Centrum Kultury w Krynicy Zdroju
zapraszają na

WIELKI KONCERT NOWOROCZNY Po północy w Paryżu

1.01. 2018 godz 20.00
Pijalnia Główna Al. Nowatorskiego 9

Wystąpią gwiazdy międzynarodowych scen muzycznych

Leslie Deskeurre Anna Lasota Zosia Sydor Alexander Martinez Jakub Oczkowski

Orkiestra Symfoniczna im. A. Wrońskiego
Zespół Tańca Artystycznego Miniatury
Największe przeboje z repertuaru francuskich artystów:
Edith Piaf, Charles Aznavour, Mireille Mathieu

Kierownictwo muzyczne: Mieczysław Smyda Sponsorzy, organizacja, prowadzenie: Łukasz Lech Choreografia: Małgorzata Malczak

Bilety w cenie 75 zł do nabycia w kasie Kina Jaworzyna II Centrum Kultury w Krynicy-Zdroju, ul. Piłsudskiego 19
oraz on-line na stronie: www.ckkrynica.pl. Informacje i rezerwacje: biuro@ckkrynica.pl, tel. 18 471 07 50

W tym numerze:

Strona:

**BUDOWA KRYNICKIEGO AQUAPARKU
— SZCZEGÓŁY PROJEKTU**

2-5

**WYKAZ WYKONAWCÓW ODPOWIEDZIALNYCH ZA ZIMOWE
UTRZYMANIE DRÓG NA TERENIE GMINY KRYNICY-
ZDROJU W SEZONIE ZIMOWYM 2017/2018**

6

**EKOLOGICZNY SPOSÓB ROZPALANIA W PIECACH
I KOTŁACH**

6

**ZIMOWE ATRAKCJE W KRYNICY-ZDROJU
— ZAPOWIEDŹ**

8

Z KRONIKI KUO UTW

8



Termin rozpoczęcia budowy Krynickiego Aquaparku coraz bliżej – znamy już szczegóły projektu

Termin wbicia łopaty pod budowę *Krynickiego Aquaparku* zbliża się wielkimi krokami. Jak nieoficjalnie wiadomo, zaledwie kilka miesięcy dzieli nas od tego historycznego wydarzenia, które odmieni oblicze Krynicy i nada nowy impuls rozwojowy całej naszej gminie. W ten oto sposób Krynica dołączy do elitarnego grona górskich miejscowości wypoczynkowych, które obok standardowej oferty przyciągającej turystów w sezonie zimowym (narty, snowboard itp.), zdolne są dostarczyć przyjezdnym wystarczającą ilość atrakcji także poza tym sezonem. Nie ulega wątpliwości, że dzięki tej przełomowej inwestycji wiosną, latem i jesienią przyjedzie do nas zdecydowanie więcej gości. Zapełnią się hotele, pensjonaty i kwatery prywatne na terenie całej gminy. Na tym jednak nie koniec. Nie należy bowiem zapominać, że tego rodzaju obiekty mają zdolność przyciągania innych inwestorów.

Wiemy już, że budynek *Krynickiego Aquaparku* zostanie posadowiony podłużnie na centralnej i południowej części działki, na której obecnie znajduje się boisko piłkarskie. Taka lokalizacja inwestycji od samego początku była brana pod uwagę jako najbardziej prawdopodobna. O jej wyborze zdecydowało ostatecznie bezpośrednie sąsiedztwo hali lodowej. W trakcie trwających wiele miesięcy prac koncepcyjnych okazało się bowiem, że hala ta posiada dużą nadwyżkę ciepła produkowanego przez agregaty schładzające tafle lodową. Zaangażowani w projekt inżynierowie doszli do wniosku, że ta nadwyżka może być z powodzeniem wykorzystana do podgrzania wody niezbędnej do funkcjonowania infrastruktury *Aquaparku*. Nie zastąpi ona wprawdzie innych źródeł energii, ale bez wątpienia znacząco obniży koszty eksploatacji obiektu. Ze wstępnych szacunków wynika, że ta niestandardowa metoda podgrzania wody przyniesie ogromne oszczędności w skali całego roku nawet wtedy, gdy jej zastosowanie podniesie temperaturę o 1-2 °C. W chwili obecnej czekamy na bardziej precyzyjne obliczenia w tym zakresie.

Jak będzie wyglądał budynek *Krynickiego Aquaparku*? Z dołączonej wizualizacji wynika, że pracownia projektowa zaproponowała architekturę charakterystyczną dla regionu – układ połączonych brył ze stromymi dachami dwuspadzistymi. Nowoczesność i funkcja obiektu zostały podkreślone dużymi przeszkleniami elewacji wejściowej. Do głównej bryły od strony zachodniej dochodzić będzie bryła o analogicznym (dwuspadzistym) kształcie. Dzięki temu rozwiązaniu uzyskano otoczone z trzech stron podwórko, sprawiające przytulne i kameralne wrażenie. Zostanie ono podzielone na dwie części, każda podległa innemu kompleksowi – jedna basenowemu, druga saunowemu. W północnej części budynku, nad jego bryłą, wystawać będzie wieża, na szczycie której, na wysokości 9 m, zainstalowany zostanie start zjeżdżalni o długości około 80 m.

Od strony północnej rozmieszczono parkingi, obsługę techniczną, a także funkcje, które nie wymagają dużo naturalnego światła – siłownię, zjeżdżalnie oraz przebieralnię. Od strony południowej – lepiej nasłonecznionej – ulokowano basen rekreacyjny i brodzik dziecięcy, a także zespół saunowy oraz wewnętrzny plac z atrakcjami (basenami zewnętrznymi i saunami).


Prawie wszystkie funkcje *Aquaparku* zostaną rozmieszczone na parterze. Zespół saunowy będzie połączony z halą basenową. Zespół ten posiadać będzie własne wejście od zewnątrz z dedykowaną przebieralnią – tak, by mógł działać niezależnie od reszty obiektu, na przykład wtedy, gdy ta reszta będzie zamknięta wieczorem. Na piętrze nad przebieralniami (na tarasie technicznym) rozmieszczono główną (basenową) centralę wentylacyjną. Dla siłowni i aerobiku zaprojektowano wspólną salę o pow. 218 m². Sala będzie obsługiwana przez basenowy zespół przebieralni z natryskami i WC. Przy sali zaprojektowano pokój trenera i magazyn. Powierzchnia piwnicy zarezerwowana jest dla zespołu pomieszczeń technicznych oraz zespołu przebieralni personelu (plus pomieszczenie socjalne).

cd. na stronie 4





Projekt zagospodarowania terenu

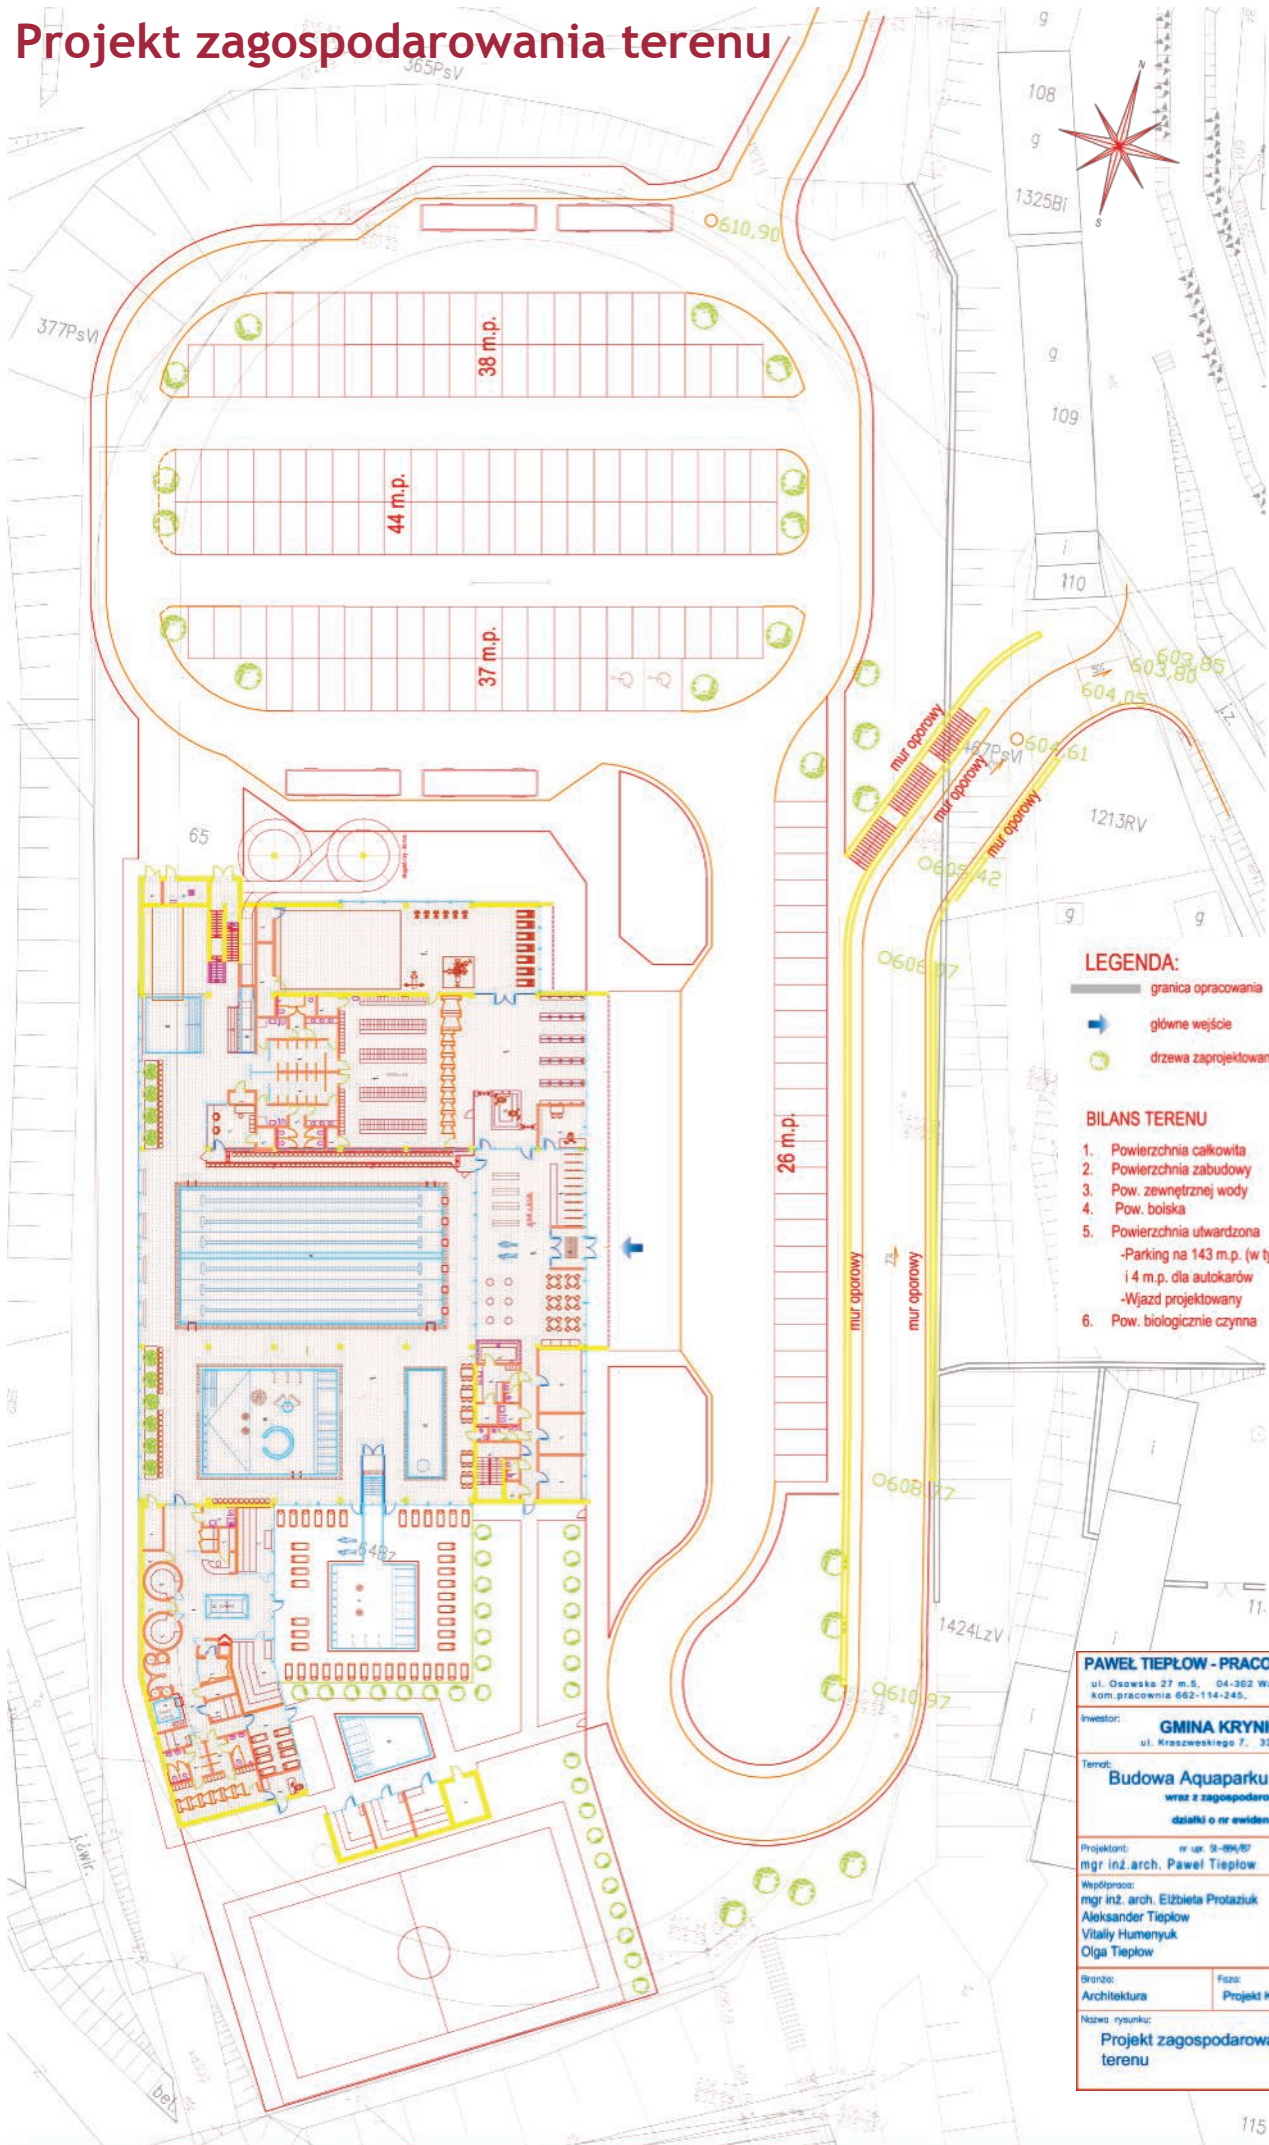

- LEGENDA:**
- granica opracowania
 - ➔ główne wejście
 - drzewa zaprojektowane

BILANS TERENU

1. Powierzchnia całkowita	17059 m ²
2. Powierzchnia zabudowy	2920,5 m ²
3. Pow. zewnętrznej wody	112 m ²
4. Pow. boiska	680 m ²
5. Powierzchnia utwardzona	6800 m ²
-Parking na 143 m.p. (w tym 2 dla NPS)	3574 m ²
i 4 m.p. dla autokarów	
-Wjazd projektowany	2070 m ²
6. Pow. biologicznie czynna	6547 m ²

PAWEŁ TIEPŁOW - PRACOWNIA PROJEKTOWA		
ul. Osowska 27 m.5, 04-302 Warszawa, www.tieplow.com		
kom.pracownia 662-114-245, tieplow@wp.pl		
Inwestor: GMINA KRYNICA-ZDRÓJ		
ul. Krószewskiego 7, 33-380 Krynica-Zdrój		
Temat: Budowa Aquaparku w Krynicy Zdroju		
wraz z zagospodarowaniem terenu.		
działki o nr ewidencyjnych: 65		
Projektant:	nr upr. 12-094/97	Podpis:
mgr inż. arch. Paweł Tiepłow		
Współpraca:		Podpis:
mgr inż. arch. Elżbieta Protaziuk		
Aleksander Tiepłow		
Vitaliy Humenyuk		
Olga Tiepłow		
Brand:	Faza:	Data:
Architektura	Projekt Konceptyjny	10.2017r.
Nazwa rysunku:	Skala:	
Projekt zagospodarowania terenu	1:500	
	Nr rysunku:	
	A-1	



Termin rozpoczęcia budowy Krynickiego Aquaparku coraz bliżej – znamy już szczegóły projektu

Hala basenowa zostanie wyposażona w następujące elementy:

A – Basen pływacki o długości 25 m i szerokości 13 m (pow. 325 m²). Basen będzie głęboki na 1,8 m i zostanie podzielony na 6 torów, z których 3 wyposażone zostaną w podnoszone dno.

B – Basen rekreacyjny o pow. 129 m² (o głębokości zmiennej od 0,9 m do 1,2 m), z dodatkowymi atrakcjami w postaci huśtawki wodnej, siedziska i leżanki napowietrzającej, gejzerów, wulkanu, masażu bocznych podwodnych oraz masażu karku.

C – Brodzik dla dzieci o pow. 36 m² i głębokości 30 cm z miękkim dnem, z dodatkowymi atrakcjami w postaci zjeżdżalni dziecięcej „stonika”, grzybka wodnego, fontanny i wiadra.

D – Basen będący lądowiskiem dla zjeżdżalni rodzinnej.

Wszystkie niecki zostaną wykonane ze skręcanych paneli ze stali szlachetnej powlekanych laminatem w kolorze błękitnym. Zaprojektowano też zjeżdżalnię rodzinną prostą o długości 9 m i szerokości 3 m z lądowaniem w wydzielonym basenie oraz zjeżdżalnię rurową otwartą o długości około 80 m z własnym lądowiskiem. Przy hali basenowej przewidziano także pomieszczenie ratownika z zapleczem.

Obiekt zostanie wyposażony w trybuny dwurzędowe na ok. 100 miejsc. Takie rozwiązanie zapewni najlepszą widoczność i komunikację. Dodatkowo

umożliwi dobry kontakt widzów (rodziców) z zawodnikami (dziećmi). Liczba miejsc na trybunach i parametry niecki pozwolą organizować zawody na poziomie regionalnym.

W skrzydle dochodzącym poprzecznie do głównej bryły budynku zaprojektowano bogaty zespół saunowy. Posiadać on będzie swoje własne wejście wraz z przebieralniami, dzięki czemu może funkcjonować niezależnie od reszty **Aquaparku**. W pakiecie saun przewidziano: dwie sauny fińskie – dużą (z widokiem na wewnętrzne podwórkó) i małą (szybciej nagrzewającą się); saunę suchą łagodną, infrared, parową łagodną i parową gorącą, a także grotę śnieżną. Poza saunami w zespole zaprojektowano urządzenia schładzające – wiadra, bicze szkockie, basen lodowy i brodzik z prysznicem. Przewidziano także miejsce na salę tepidarium – salę relaksu.

Na „podwórku” główną atrakcją stanowiąc będą dwa baseny zewnętrzne. Każdy podlegać będzie innemu zespołowi (północny – hali głównej; południowy – zespołowi saunowemu). Baseny rozdzielone zostaną pasem zieleni. Od strony południowej podwórkó zamykać będzie pawilon, w którym zaprojektowano dodatkowe trzy sauny oraz magazyn na leżaki. Jeszcze dalej na południe, przy granicy działki, przewidziano miejsce na boisko o standardowym rozmiarze „szkolnym” 16 x 30 m.

(RED)



Projekt wnętrza Aquaparku



Podstawowe dane liczbowe

Zestawienie basenów

- A - Basen sportowy - 325m²
- B - Basen rekreacyjny - 129m²
- C - Brodzik dziecięcy - 36,1m²
- D - Łądownisko zjeżdżalni rodzinnej - 27,5m²
- E - Łądownisko zjeżdżalni rurowej - 8,0m²
- F - Basen zewnętrzny - 80,0m²
- G - Basen zewnętrzny strefy saun - 36,7m²
- H - Brodzik saunowy - 8,7m²
- I - Basen schładzający - 4,5m²

1.1 Zespół wejściowy	441,7
1.2 Zespół personelu	79,3
1.3 Zespół przebieralniowy	257,6
1.4 Zespół hali basenowej	1348,2
1.5 Zespół fitness	235,1
1.6 Zespół saunowy	384,9

PAWEŁ TIEPŁOW - PRACOWNIA PROJEKTOWA ul. Osowska 27 m. 5, 04-302 Warszawa, www.tieplow.com kom. pracownia 692-114-245, tieplow@wp.pl		
Inwestor: GMINA KRYNICA-ZDRÓJ ul. Kraszewskiego 7, 33-380 Krynica-Zdrój		
Temat: Budowa Aquaparku w Krynicy Zdroju wraz z zagospodarowaniem terenu. działki o nr ewidencyjnych: 65		
Projektant: nr upr. 3-384/07 mgr inż. arch. Paweł Tiepłow	Podpis:	
Współprojekt: mgr inż. arch. Elżbieta Protaziuk Aleksander Tiepłow Vitaliy Humenyuk	Podpis:	
 branża: Architektura	 Faza: Projekt Koncepcyjny	 Data: 10.2017r.
 Nazwa rysunku: RZUT PARTERU		 Skala: 1:200 Nr rysunku: A-2



Wykaz wykonawców odpowiedzialnych za zimowe utrzymanie dróg na terenie gminy Krynica-Zdroju

MPGK Sp. z o.o. – odpowiedzialne jest za zimowe utrzymanie:
 - dróg gminnych na terenie miasta Krynica-Zdrój
 - drogi wojewódzkiej nr 971 - ul. Kraszewskiego i ul. Zdrojowa w Krynicy-Zdroju
 - drogi wojewódzkiej nr 981 - ul. Piłsudskiego w Krynicy-Zdroju
 - dróg gminnych w miejscowości Tylicz
 Telefony: 18 471 15 25, 18 471 28 71, 697 701 027,

Firma ALLROAD Adrian Baran – odpowiedzialny jest za zimowe utrzymanie:
 - drogi powiatowej ul. Pułaskiego w Krynicy-Zdroju
 - drogi powiatowej Krynica-Zdrój – Tylicz
 - drogi powiatowej Tylicz – Powroźnik
 - dróg gminnych w miejscowościach Mochnaczka Wyżna i Tylicz,
 Telefon: 793 710 510

PUH „KOPBUD” Bogusława Romańczyk – odpowiedzialne jest za zimowe utrzymanie:
 - drogi wojewódzkiej nr 981 Krzyżówka - Grybów
 - drogi wojewódzkiej nr 981 - ul. Sądeckiej w Krynicy-Zdroju /od ul. Stowińskiej do Krzyżówki/
 Telefon: 18 474 17 70, 18 445 06 86, 502 672 023

Firma „Jurek” Marian Jurek – odpowiedzialny jest za zimowe utrzymanie:
 - drogi powiatowej Berest – Mochnaczka Wyżna
 - drogi powiatowej Kotów – Polany
 Telefon: 795 409 842

Usługi Leśne i Przewozowe Łukasz Bałuc – odpowiedzialny jest za zimowe utrzymanie:
 - dróg gminnych w miejscowości Muszynka
 Telefon: 696 480 679



Usługi Sprzętowo-Transportowe Kazimierz Czernecki – odpowiedzialny jest za zimowe utrzymanie:
 - dróg gminnych w miejscowościach Berest, Czarna, Piorunka, Polany i Mochnaczka Niżna
 Telefony: 18 474 15 36, 503 610 071

ZABERD S.A. – CDZ dla Dróg Krajowych Nowy Sącz Punkt Zimowego Utrzymania Dróg Mochnaczka Wyżna – odpowiedzialna jest za zimowe utrzymanie:
 - drogi krajowej Nowy Sącz - Krzyżówka - Tylicz - Muszynka
 Telefon: kom. 517 202 636, 505 108 680

Ekologiczny sposób rozpalania w piecach i kotłach – zadbajmy o czyste powietrze i domowe budżety

Rozpalanie od góry jest jednym ze sposobów na dużo czystsze i efektywniejsze spalanie węgla oraz drewna w najprostszyc piecach i kotłach. Przed pierwszą próbą palenia od góry warto sprawdzić niżej przedstawione kwestie dotyczące kotła i opału. Zapamiętajmy, że palić od góry można w każdym urządzeniu

grzewczym, które ma wlot powietrza pod ruszt a wylot spalin u góry paleniska. Rozpalić od góry można niemal każde paliwo: węgiel dowolnego pochodzenia i ceny, zarówno drobny jak i grubszy, drewno, brykiety z czegokolwiek itd. Więcej informacji na ten temat: www.czysteogrzewanie.pl

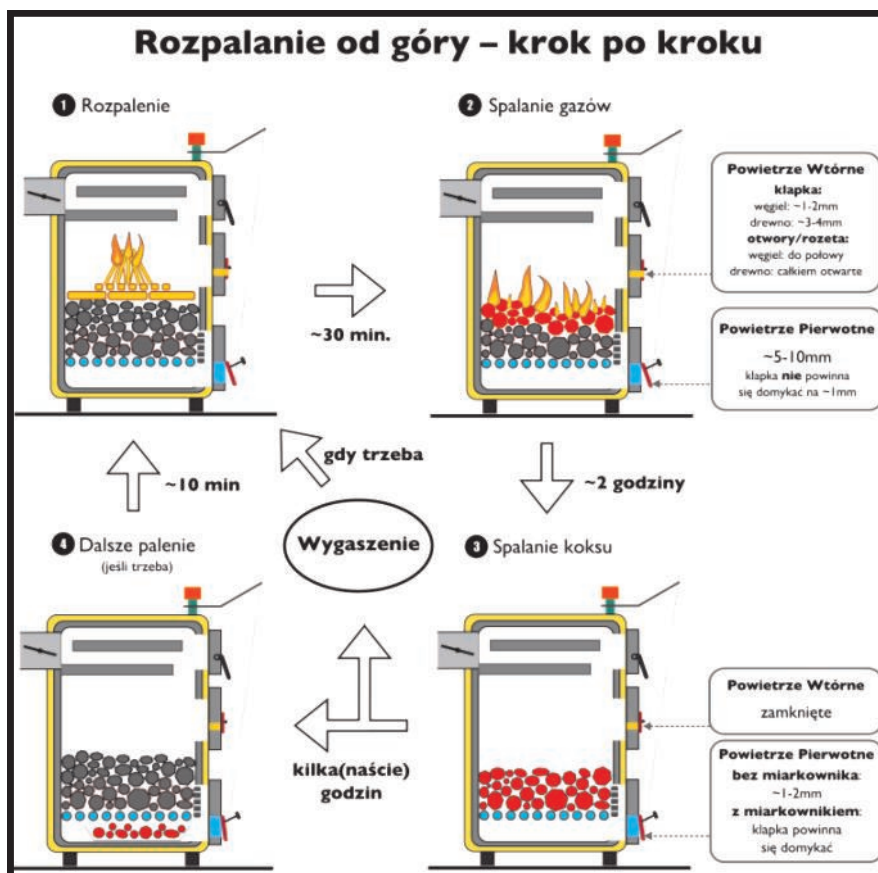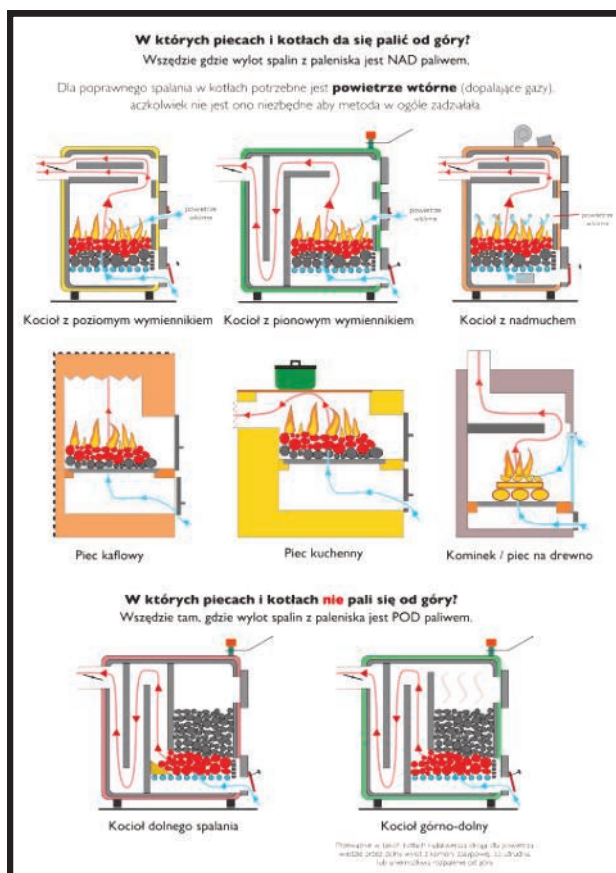



ZIMA 2018

13 STYCZNIA – 23 LUTEGO

SPONSORZY
GŁÓWNI

UZDROWISKO KRYNICA-ŻĘGIESTÓW
ORAZ BURMISTRZ KRYNICY-ZDROJU
ZAPRASZA

SPONSOR
STRATEGICZNY



ZAKOPOWER

13.01.2018



DŻEM

19.01.2018

**GRZEGORZ
TURNAU**

20.01.2018

BAJM

26.01.2018

**AGNIESZKA
CHYLIŃSKA**

27.01.2018

**KASIA
KOWALSKA**

02.02.2018

**ANDRZEJ
PIASECZNY**

03.02.2018

IRA

10.02.2018

**CZERWONE
GITARY**

11.02.2018

**SYLWIA
GRZESZCZAK**

16.02.2018

KULT

17.02.2018

ANI MRU-MRU

21.02.2018

PERFECT

23.02.2018

www.krynicazrodlemkultury.pl

BILETY DOSTĘPNE JUŻ OD 25 ZŁ

empik.com

eBilet.pl
Twój Bilet dowolnego czasu!

Kasa Kina Cyfrowego Jaworzyna II
ul. Piłsudskiego 19

Pijalnia Główna
w Krynicy-Zdroju



ORGANIZATORZY



PARTNERZY



PATRONI MEDIALNI



PROJEKT
REALIZOWANY W RAMACH



Fundacja Polish Heritage realizuje projekt dofinansowany z Funduszy Europejskich „Małopolska Brzmi Dobrze!”



Fundusze Europejskie
Program Regionalny

MAŁOPOLSKA

Unia Europejska
Europejski Fundusz
Rozwoju Regionalnego





**KRYNICKI
UNIWERSYTET
OTWARTY
UNIWERSYTET
TRZECIEGO WIEKU**

Kontakt:
tel. 18 471 07 57
mail: utw@ckkrynica.pl
www: www.ck.krynica.pl

Godziny dyżurów:
Poniedziałek - Piątek
8:00 - 16:00

Siedziba:
Centrum Kultury
ul. Piłsudskiego 19
33-380 Krynica-Zdrój
II piętro, pokój nr 12

Z KRONIKI KUO UTW



Forum III Wieku

fol. M. Piątkowska



Seminarium zdrowie i bezpieczeństwo

fol. M. Piątkowska



Kraków – Muzeum AK

fol. M. Piątkowska



Kraków – Akademia Muzyczna

fol. M. Piątkowska



Spotkanie towarzyskie – Słotwiny Arena

fol. M. Piątkowska



Warsztaty kosmetyczne

fol. M. Piątkowska



Warsztaty kreowanie wizerunku

fol. M. Piątkowska



Zajęcia ruchowe – pilates

fol. M. Piątkowska



ISSN: 2083-6163

Wpisane do rejestru dzienników i czasopism
w dziale A pod nr 326

REDAKCJA:
ul. Kraszewskiego 7
33-380 Krynica-Zdrój
tel. (18) 472 55 23
E-mail: ugukry@ns.onet.pl

WYDAWCA:
Urząd Miejski w Krynicy-Zdroju
REDAKTOR NACZELNY:
dr Sławomir Czarnecki
SKŁAD:
Urząd Miejski w Krynicy-Zdroju

DRUK:
PPHU JAS-POL, Tylisz
Redakcja nie zwraca tekstów niezamówio-
nych oraz zastrzega sobie prawo ich
redagowania i skracania. Redakcja nie
odpowiada za treść zamieszczonych
ogłoszeń.